



Miljö- och Byggnadsnämnden
Mimmi Jacobsson 040 - 42 51 68
bygglovarkitekt

DELEGATIONSBeslut

2013-10-01

Vellinge Kommun, Avfall
Norrevångsgatan 3
235 81 Vellinge

VELLINGE KOMMUN

Ink. 2013 -10- 02

Diarienumr:

Bygglov
Dnr. 2013/1802

§ BY 569

Gessie 34:9 - Storgatan

Ärende

Ansökan om bygglov för container för återvinningsstation.

Förutsättning

För fastigheten finns gällande detaljplan. Föreslagen åtgärd är förenlig med detaljplanen.

Beslut

På Miljö- och Byggnadsnämndens vägnar beslutar bygglovarkitekten bevilja sökt bygglov.

Startbesked

Byggnadsarbetet får påbörjas.

Anmälan

När arbetet är utfört.

Lovet upphör att gälla om åtgärden inte har påbörjats inom två år och avslutats inom fem år.

Avgift:

3 053: -

Beslutande

Mimmi Jacobsson
bygglovarkitekt

Beslutet kungörs i Post och Inrikes tidningar
Beslutet delges: Rågrannar och fastighetsägare



Ansökan för Miljö- och Byggnadsnämnden
Beslut

ANSÖKAN OM LOV m m

Datum

130926

BY 569 2013-10-01

VELLINGE KOMMUN

Ink. 2013 -09- 2 6

Diarienum:

13/1802

Ansökan avser

- ☐ Bygglövs ☒ Marklov ☐ Rivningslov ☐ Villkorsbesked har lämnats.....
☐ Bygglövs för tillfällig åtgärd t.o.m.....
☐ Ändring el förnyelse av beviljat lov.....
☐ Förhandsbesked lämnat.....

Fastighet och sökande

Fastighetsbeteckning Gessie 34:9	Fastighetsägare (om annan än sökanden) Gessie Villastads samfällighetsförening	
Fastighetens adress Storgatan	Postnr o Postort Ringvägen 41B, 235 93 Vellinge	
Sökandens namn Vellinge kommun, Avfall, Anna Olsson	Organisations-/Personnummer 717905-4346	
Adress Norrevångsgatan 3, 235 81 Vellinge	Postnr o Postort	
Telefon +46 40 425182	Mobiltelefonnummer +46 70 991 5182	E-post adress anna.olsson@vellinge.se

Ärende

- ☐ Helt ny byggnad ☐ Tillbyggnad ☐ Ombyggnad ☐ Utvändig ändring ☐ Upplag ☐ Trädfällning
☐ Ändrad användning ☐ Inredande av ytterligare bostad/lokal ☐ Skyltanordning ☐ Uterum
☐ P-plats ☒ Annat, ange vad Uppställning av container för återvinningsstation

Byggnadstyp (byggnadens huvudsakliga ändamål)

- ☐ Enbostadshus ☐ Tvåbostadshus
☐ Gruppbebyggda småhus/radhus ☐ Flerbostadshus - Antal berörda lägenheter
☐ Kontorshus ☐ Affärshus ☐ Industribyggnad ☐ Fritidshus ☐ Garagebyggnad
☐ Förrådsbyggnad ☐ Hotell/Restaurang ☐ Annan byggn/anläggning, ange

Ytuppgifter (vid ny- och tillbyggnad) m m

Fastighetsarea (tomtyta) 42 kvm	Ny bruttoarea (våningsyta)
------------------------------------	----------------------------

Utvändiga material och färger (vid ny- och tillbyggnad samt utvändig ändring)

Fasadbeklädnad ☐ Trä ☐ Tegel ☐ Puts ☐ Betong ☐ Plåt Annat: Takbeläggning ☐ Tegel ☐ Betongpannor ☐ Papp ☐ Plåt ☐ Skiffer Annat: Fönster ☐ Trä ☐ Plast ☐ Lättmetall Annat:	Färg:
---	-------

Övriga upplysningar

Bifogade handlingar

- ☐ Situationsplan ☐ Nybyggnadskarta/tomtkarta ☐ Planritn ☐ Fasadritn ☐ Sektioner
☐ Rivningsplan ☐ Teknisk beskrivning ☐ Anmälan kontrollansvarig ☐ Bevis om färdigställandeskydd

Anslutning till

- ☐ Kommunalt vatten ☐ Kommunalt spillvatten ☐ Kommunalt dagvatten
☐ Enskild VA-anläggning ☐ Gas

Sakkunnigutlåtande (NPBL 8 kap 4§)

- ☐ Tillgänglighet ☐ Funktionalitet ☐ Konstruktion ☐ Energihushållning ☐ Brandsäkerhet ☐ Miljö o hälsa ☐ Kulturhistoriskt värde

Vellinge 130926

Ort och datum

Sökandens underskrift


ANNA OLSSON

Sökandens namnförtydligande

Diari nr: 13/1802

Tjänör Miljö- och Byggnadsnärings beslut

BY 569 of 2013-10-01

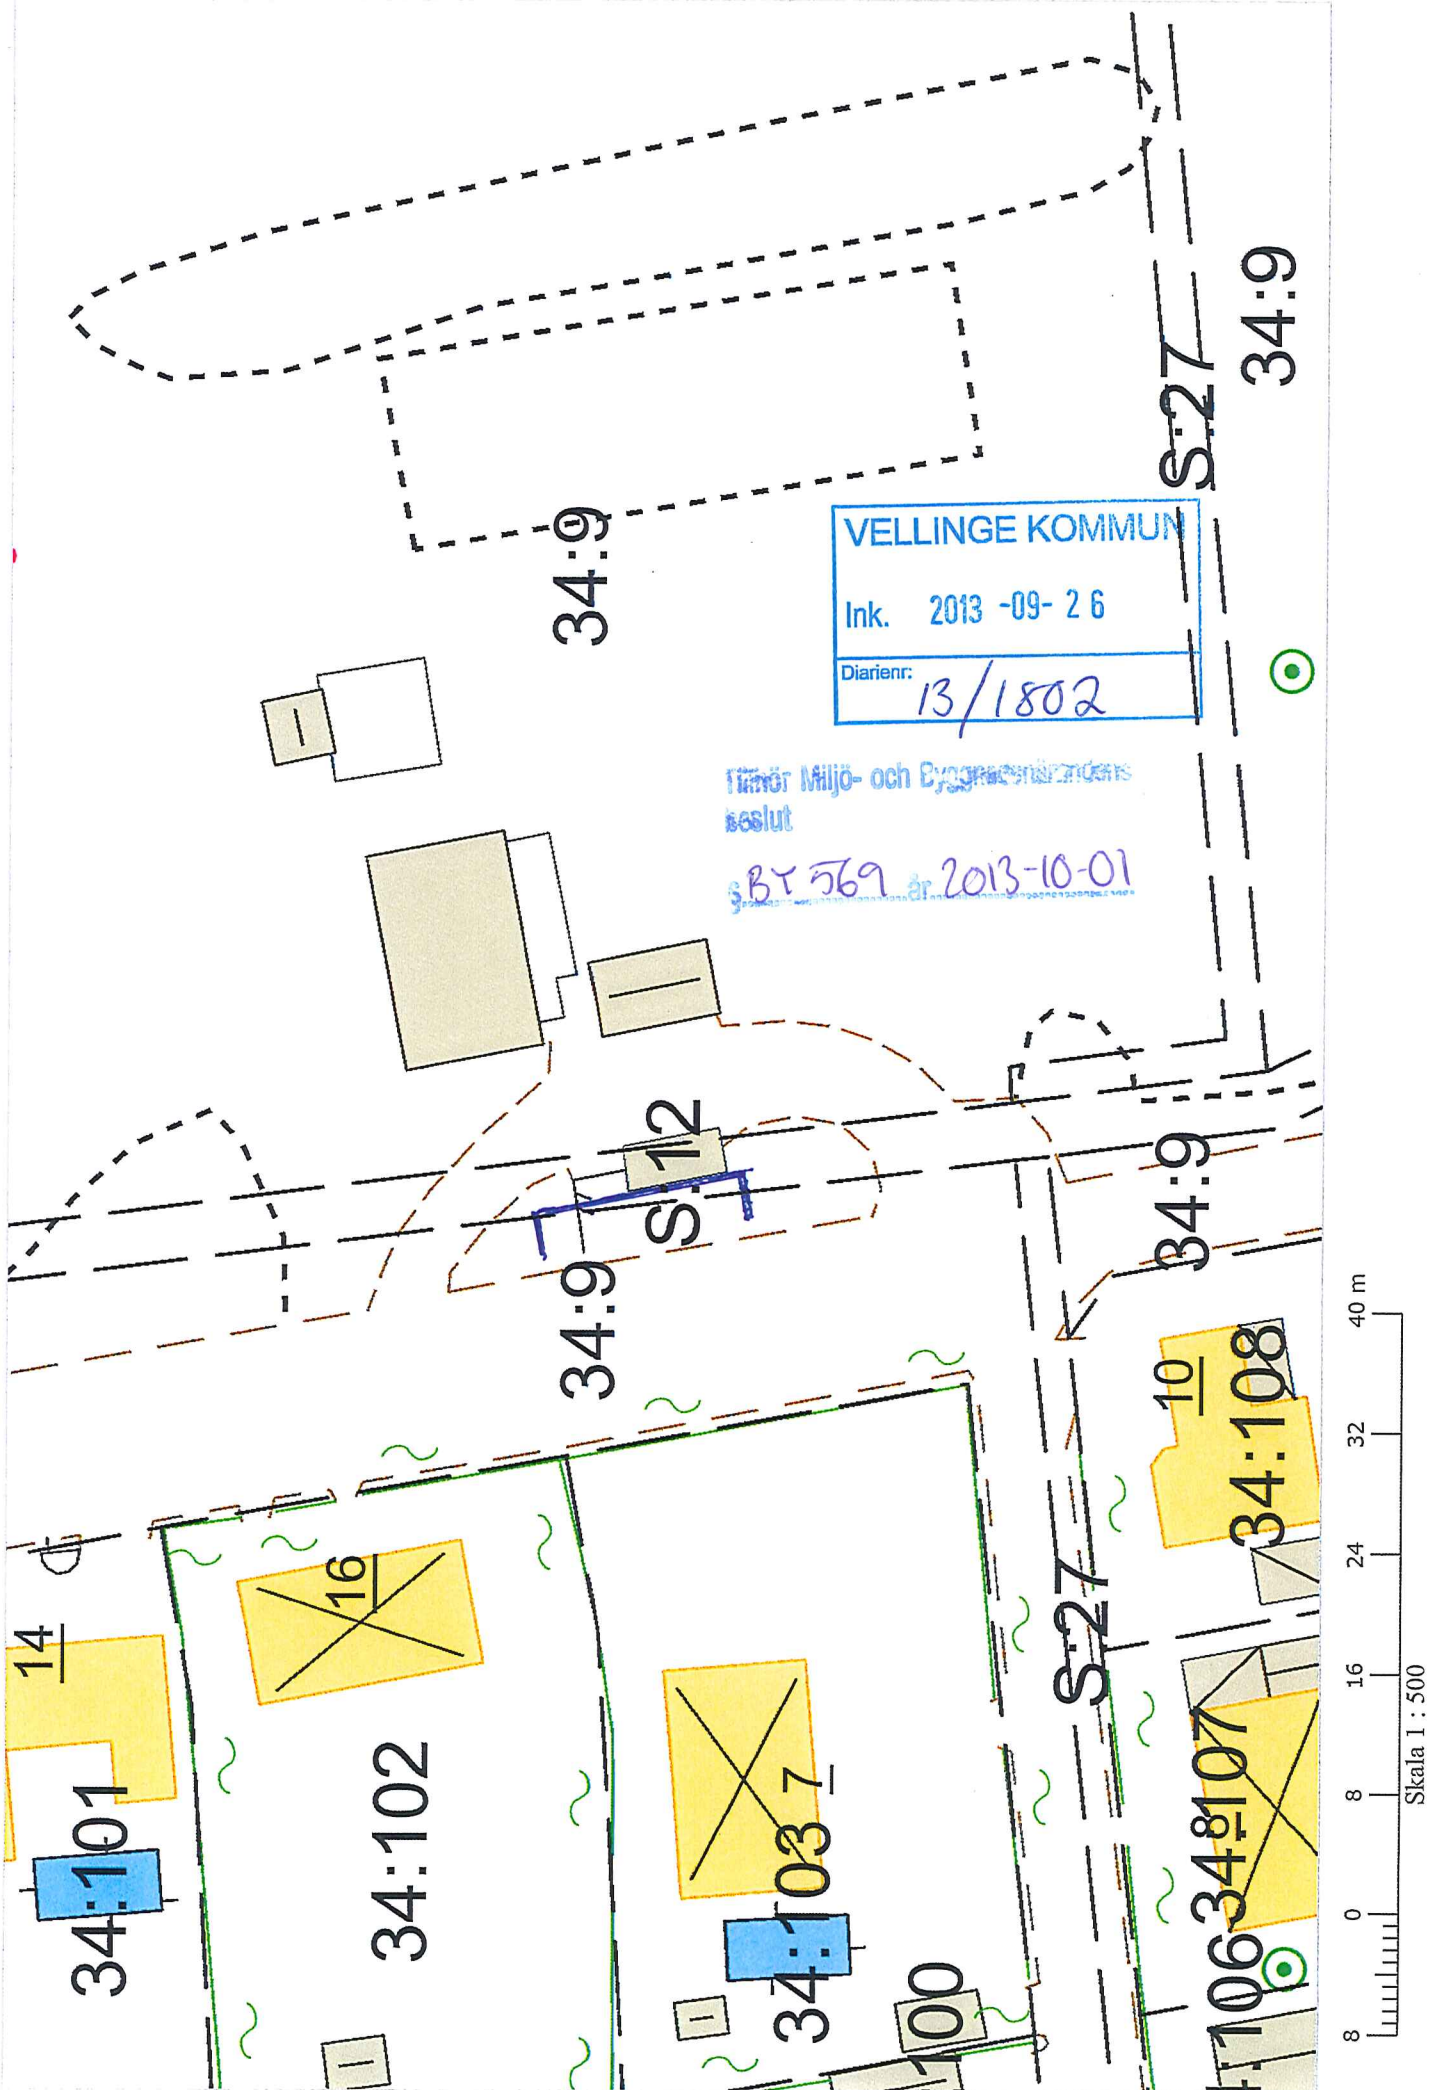


GÄSSIE VILLASTAD

VELLINGE KOMMUN

Ink. 2013-09-26

Diariernr.

13/1802

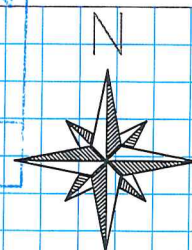För Miljö- och Byggnadsnämnden
beslut

BT 569 år 2013-10-01

STORGATAN

S

14

NÄTSTÄKET

3

TECKENFÖRKLARING	
T	TIDNINGAR
K	KARTONG
P	PLAST
M	METALL
OG	OFÄRGAT GLAS
FG	FÄRGAT GLAS
S	FTI:s INFORMATIONSSKYLT
KL	KLÄDER

SAMTLIGA MÅTT I METER

SKALA 1:100

