



Kabelskåp K0078 byts.  
Kabelskåpet står mellan  
fastigheterna Ringvägen  
103 och Ringvägen 101.

Kabelskåp K108 byts.  
Kabelskåpet står mellan  
fastigheterna Allégatan  
24 och Violgängen 4.  
Här behövs asfalt skäras  
upp och läggas om.

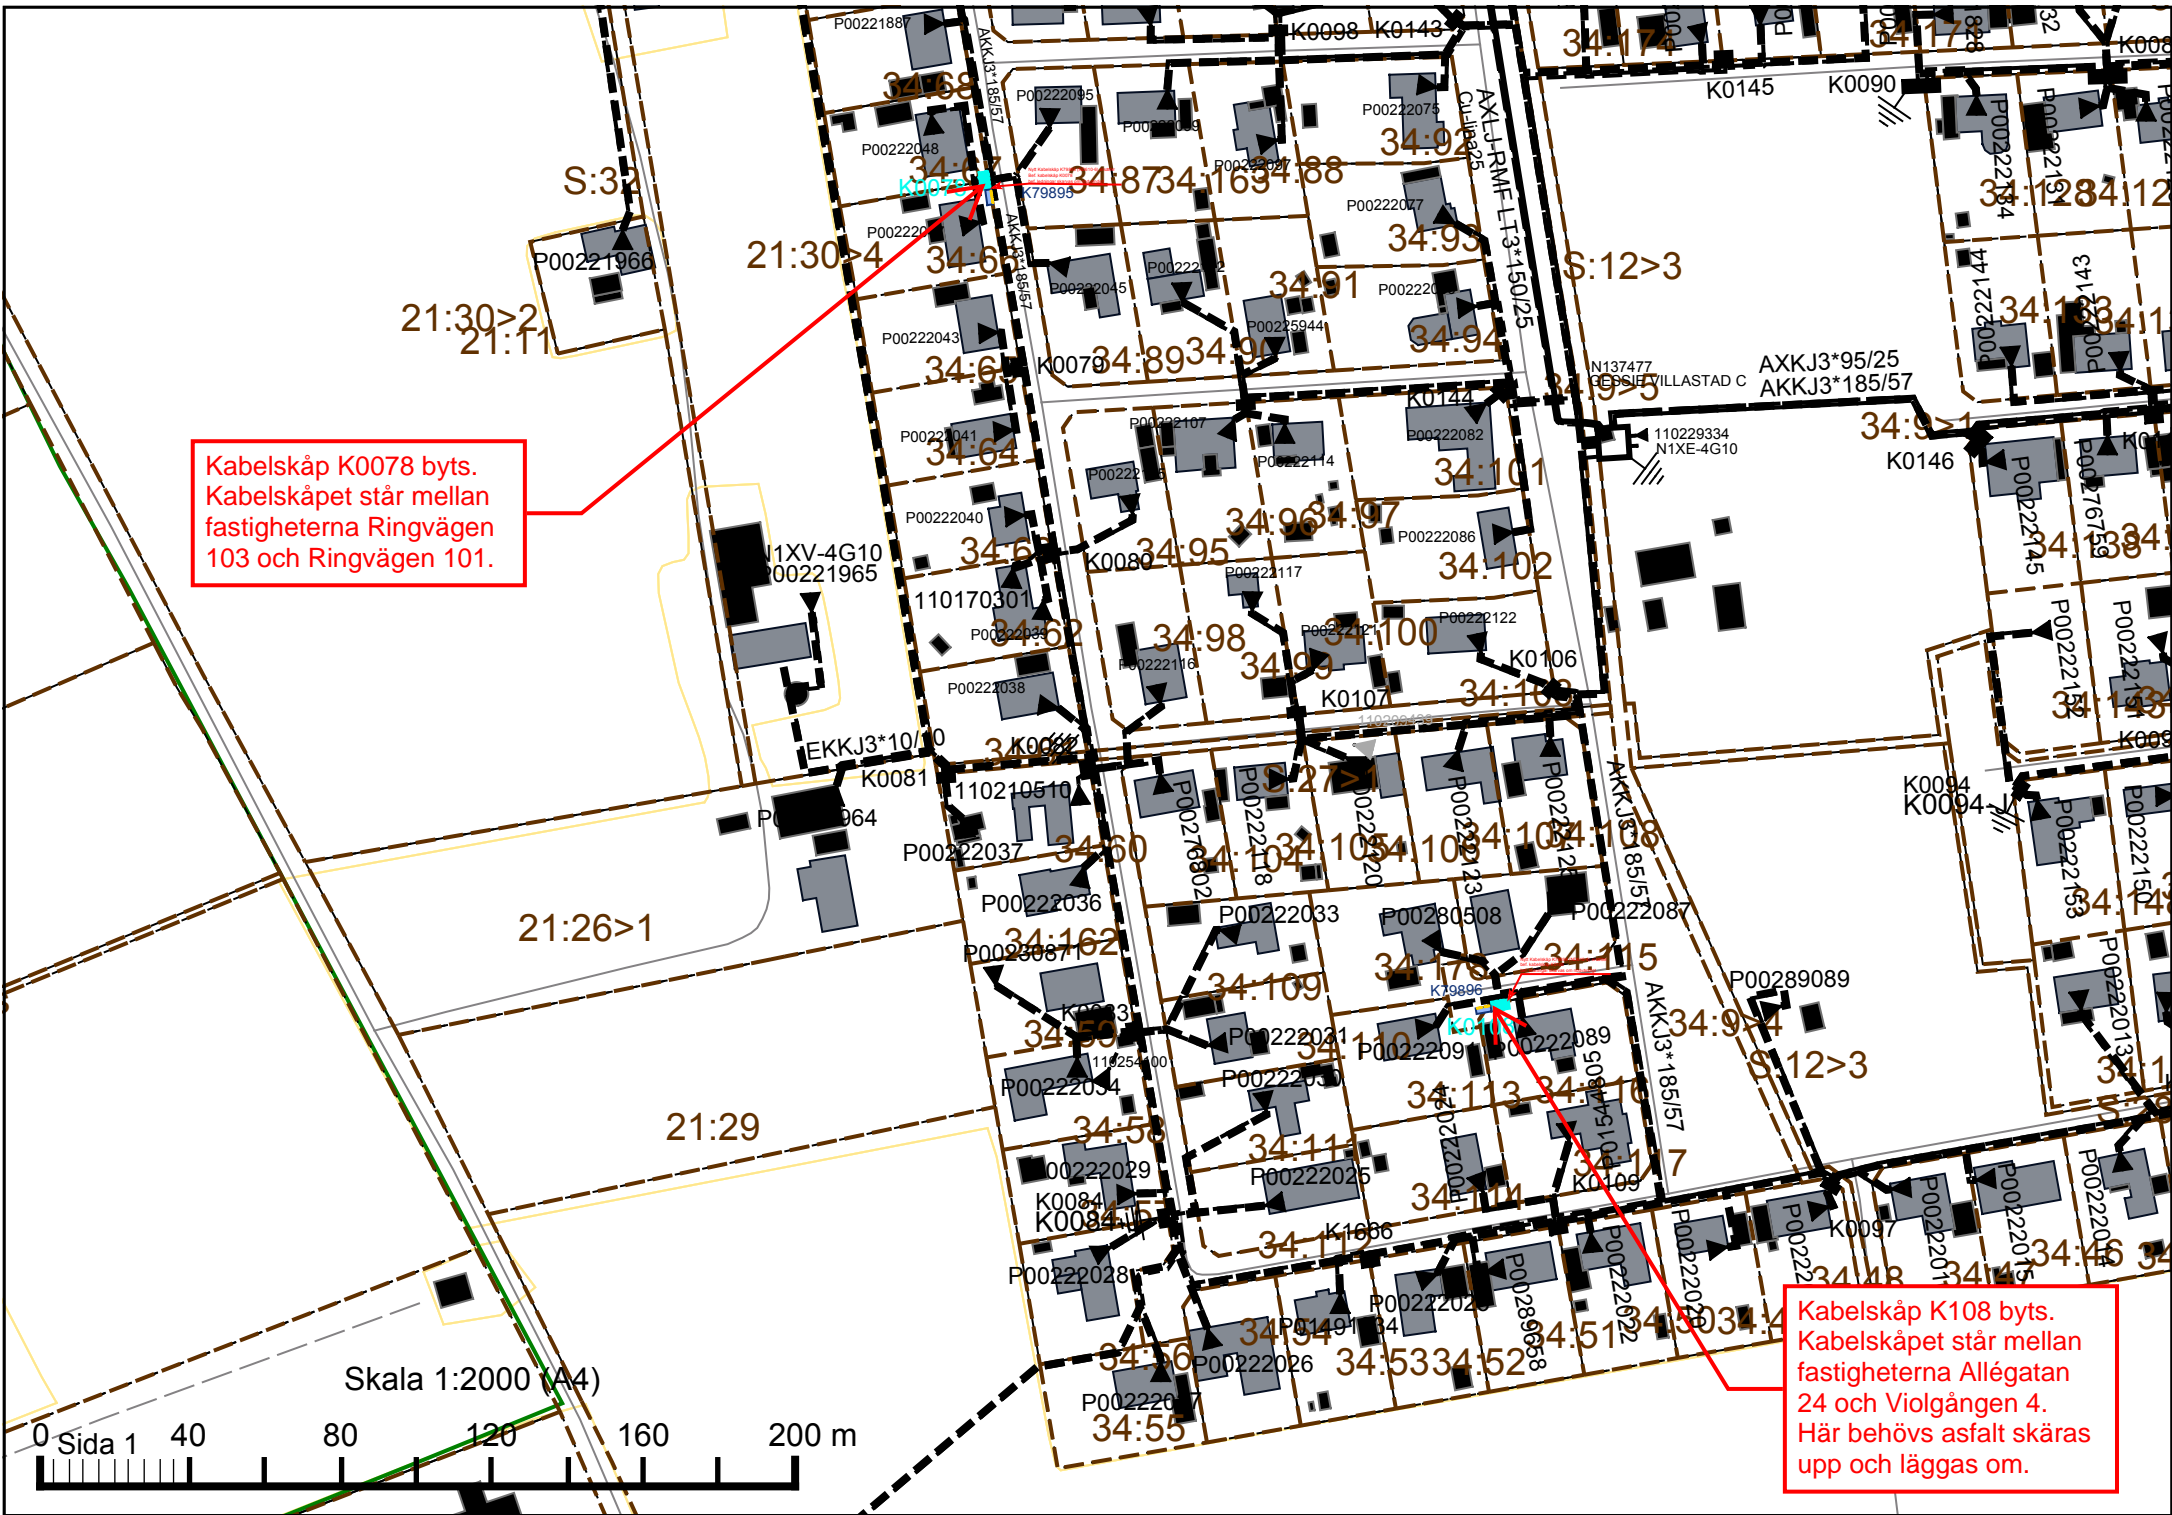

Skala 1:2000 (A4)

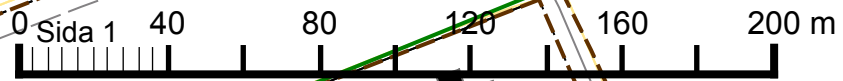

0 Sida 1 40 80 120 160 200 m