


Teckenförklaring

- GA, blivande
 - GA, utgående
 - Fastighetsgräns, gällande
 - Ospecificerad
 - Traktgräns, gällande
 - Tätning fastighet, gällande
 - Traktorväg
 - Sämre bilväg
 - Bilväg
 - Allmän väg, klass II
 - Servitut
 - Ledningsrätt
 - GA
- 1:2
3, 1:2 Fastighetsbeteckning, gällande
- ① Figurnummer
- Byggnad

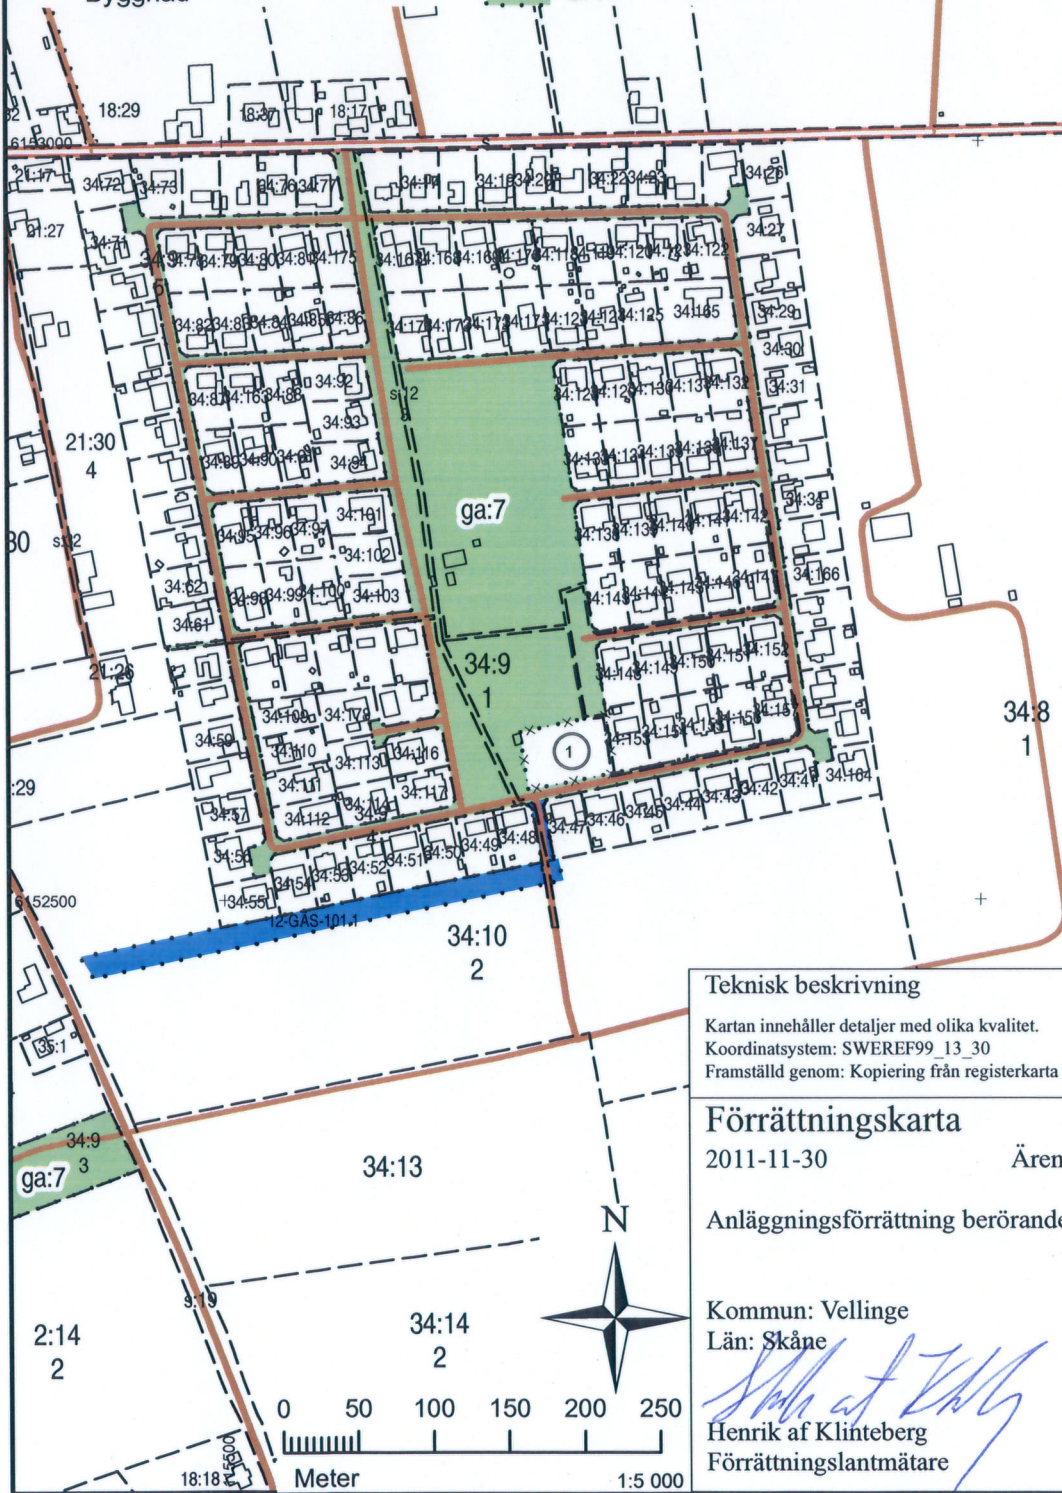

Teknisk beskrivning

Kartan innehåller detaljer med olika kvalitet.
 Koordinatsystem: SWEREF99_13_30
 Framställd genom: Kopiering från registerkarta

Förrättningskarta

2011-11-30

Aktbilaga KA1

Ärendenummer: M101640

Orig.format: A4S

Anläggningsförrättning berörande Gessie ga:7

Kommun: Vellinge

Län: Skåne

Henrik af Klinteberg
 Henrik af Klinteberg
 Förrättningslantmätare