


LANTMÄTERIET



A4L

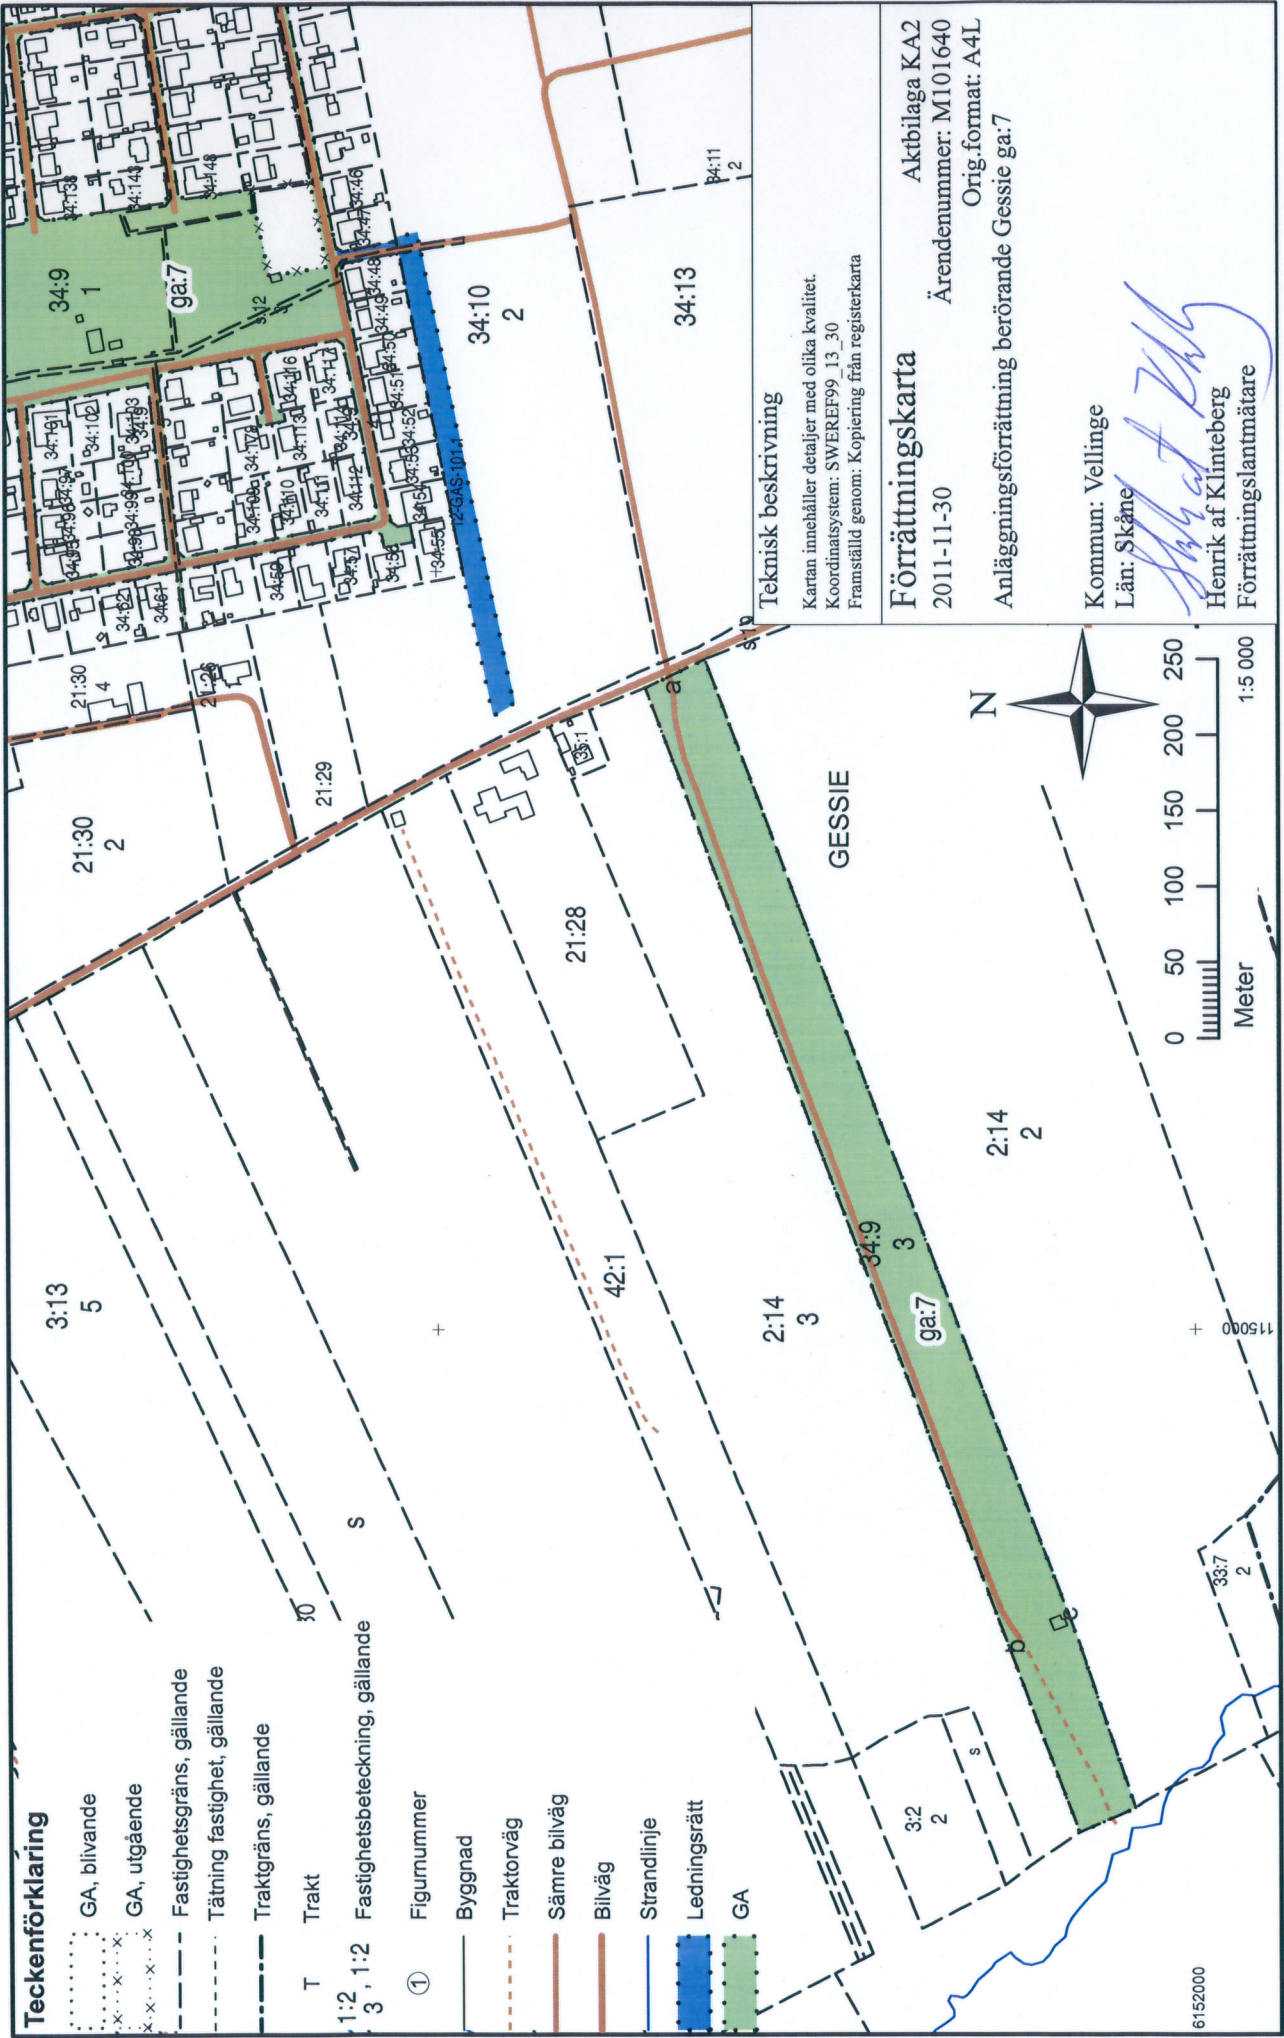

Teckenförklaring

- GA, blivande
- GA, utgående
- Fastighetsgräns, gällande
- Tätning fastighet, gällande
- Traktgräns, gällande

- T Trakt
- 1:2, 1:2, 3 Fastighetsbeteckning, gällande

- ① Figurnummer
- Byggnad
- Traktorväg
- Sämlre bilväg
- Bilväg
- Strandlinje
- Ledningsrätt
- GA

Teknisk beskrivning


Kartan innehåller detaljer med olika kvalitet.
 Koordinatsystem: SWEREF99_13_30
 Framställd genom: Kopiering från registerkarta

Förrättningskarta

Aktbilaga KA2
 Ärendenummer: M101640
 Orig-format: A4L
 Anläggningsförrättning berörande Gessie ga:7

Kommun: Vellinge
 Län: Skåne

Henrik af Klinteberg
 Henrik af Klinteberg
 Förrättningslantmätare

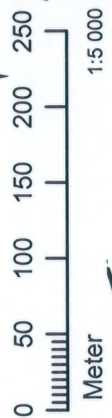

6152000

Akt 1233-2071